


BUREAUX -1

SURFACE/ SURFACE AREA


- Bureau Diaghilev :
1 bureau avec mezzanine pour un total de **16 m²**
- Bureau organisateurs niveau -1 :
9 bureaux pour un total de **142 m²**
- Diaghilev office:
1 office with mezzanine for a total of 16 m²
- Organizer's offices level -1:
9 offices for a total of 142 m²

LIVRAISON/ DELIVERY

- Accès : MC1 et MC2
- Charge maximale au sol : 500 Kg/m²
- Access: MC1 et MC2
- Maximum floor loading: 500 Kg/m²

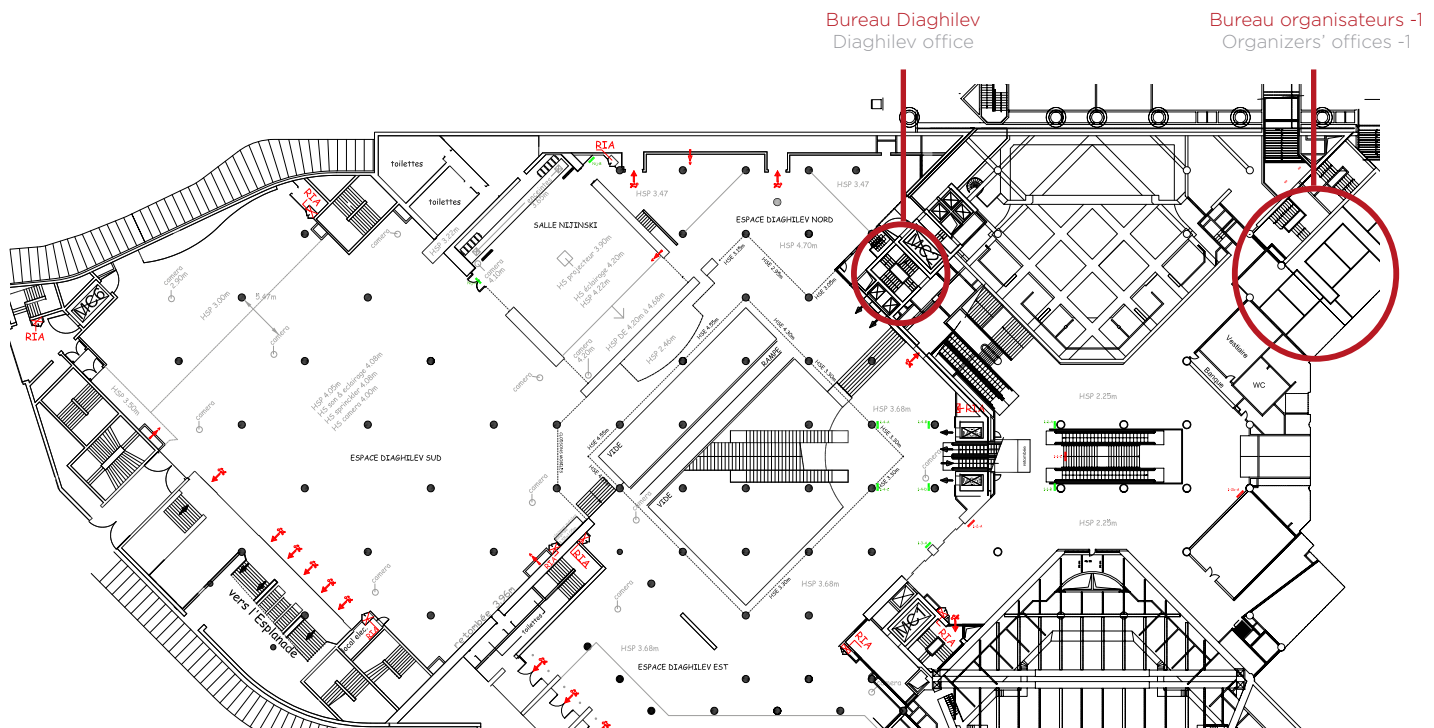

PLAN BUREAU DIAGHILEV / DIAGHILEV OFFICE

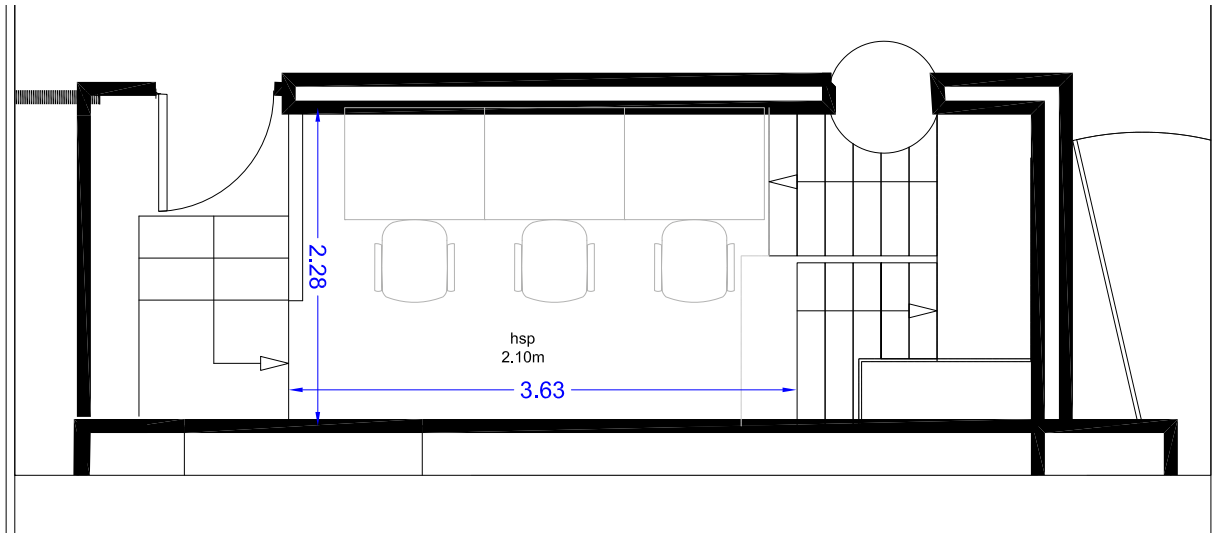

PLAN BUREAU ORGANISATEURS NIVEAU -1 / ORGANIZER'S OFFICES LEVEL -1

